

### 临海市河头镇20-2号地块勘测定界图

座落：临海市河头镇前山二村、殿前村

用地总面积：1.1461 公顷


#### 权属地类面积统计表

地类		权属		合计
		殿前村	前山二村 后郑自然村	
农 用 地	耕地	水田(等级)	0.1827(12)	1.0538
		旱地(等级)	0.0580(12)	
		水浇地(等级)	0.0120(12)	
园 地	果园		0.0846	0.0846
	茶园			
	其他园地			
用 地	设施用地	坑塘水面		0.0074
	水利	沟渠		
	交通用地	农村道路	0.0074	
地	有林地			
	林地	灌木林地		
		其他林地		
建 设 用 地	居民点及 独立工矿			
	交通运 输			
	水利设施			
未 利 用 地	未利用 土地			0.0003
	其他土地	0.0003		
合计		0.2484	0.8977	1.1461

说明：

#### 图例

稻田	房屋
旱地	棚房
果园	村界
有林地	地类界
茶园	道路
草地	河流

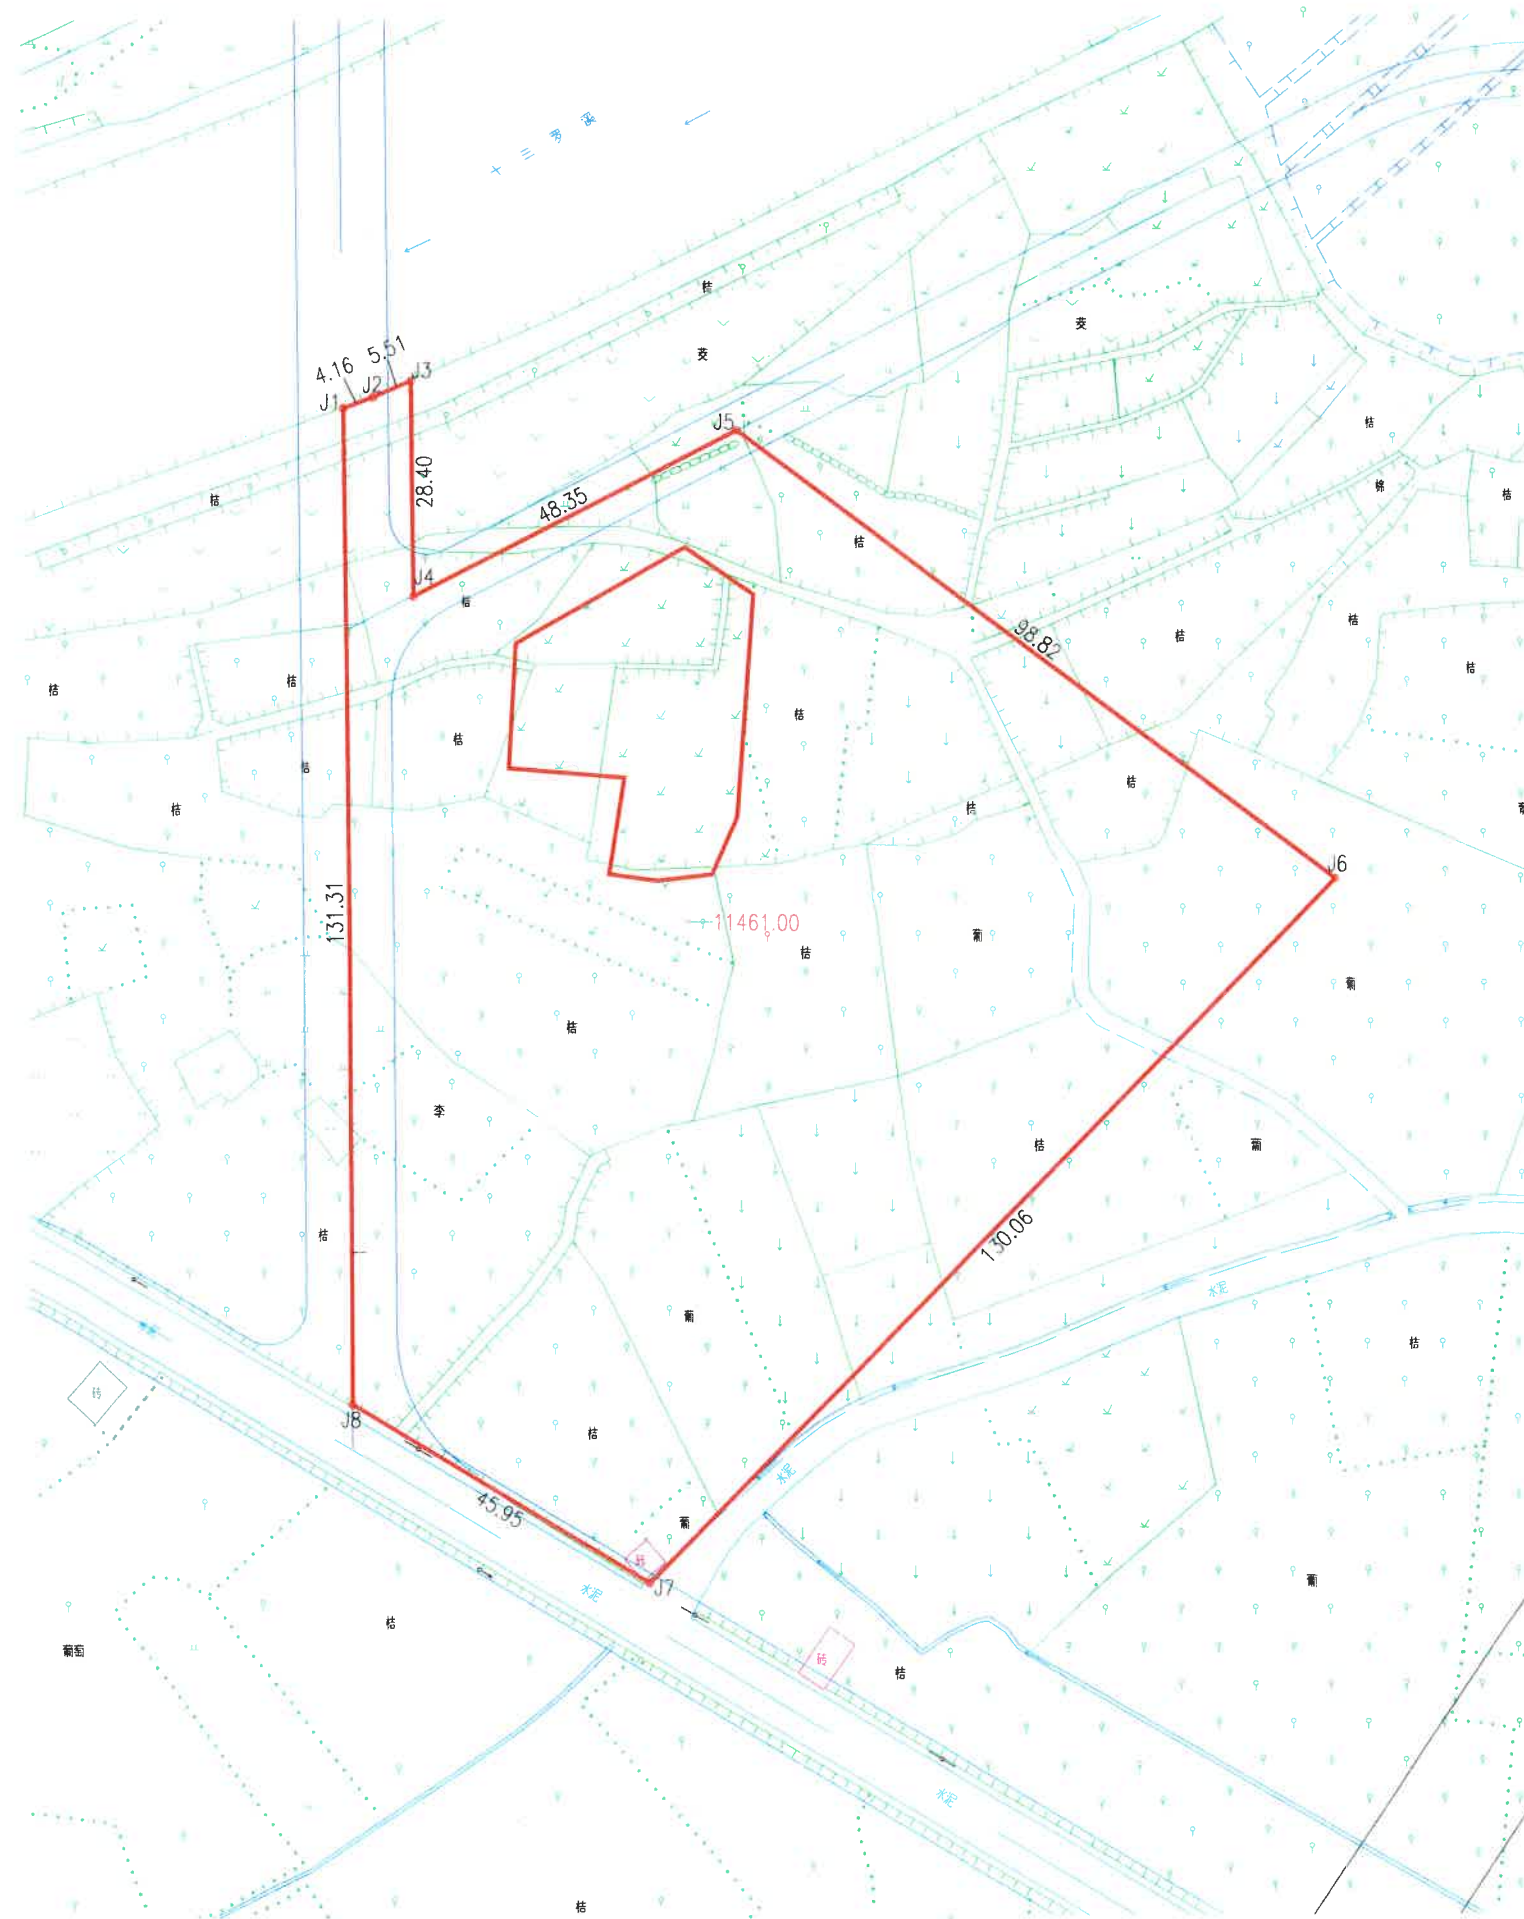

编制单位：临海市地质勘查大队

测量：金翔

绘图：金翔

审核：章高锁

（所、分局）  
审定：[Signature]

此图未经单位盖章无效

图号	大洋	比例	1:1000	日期	2020-07-07
----	----	----	--------	----	------------