


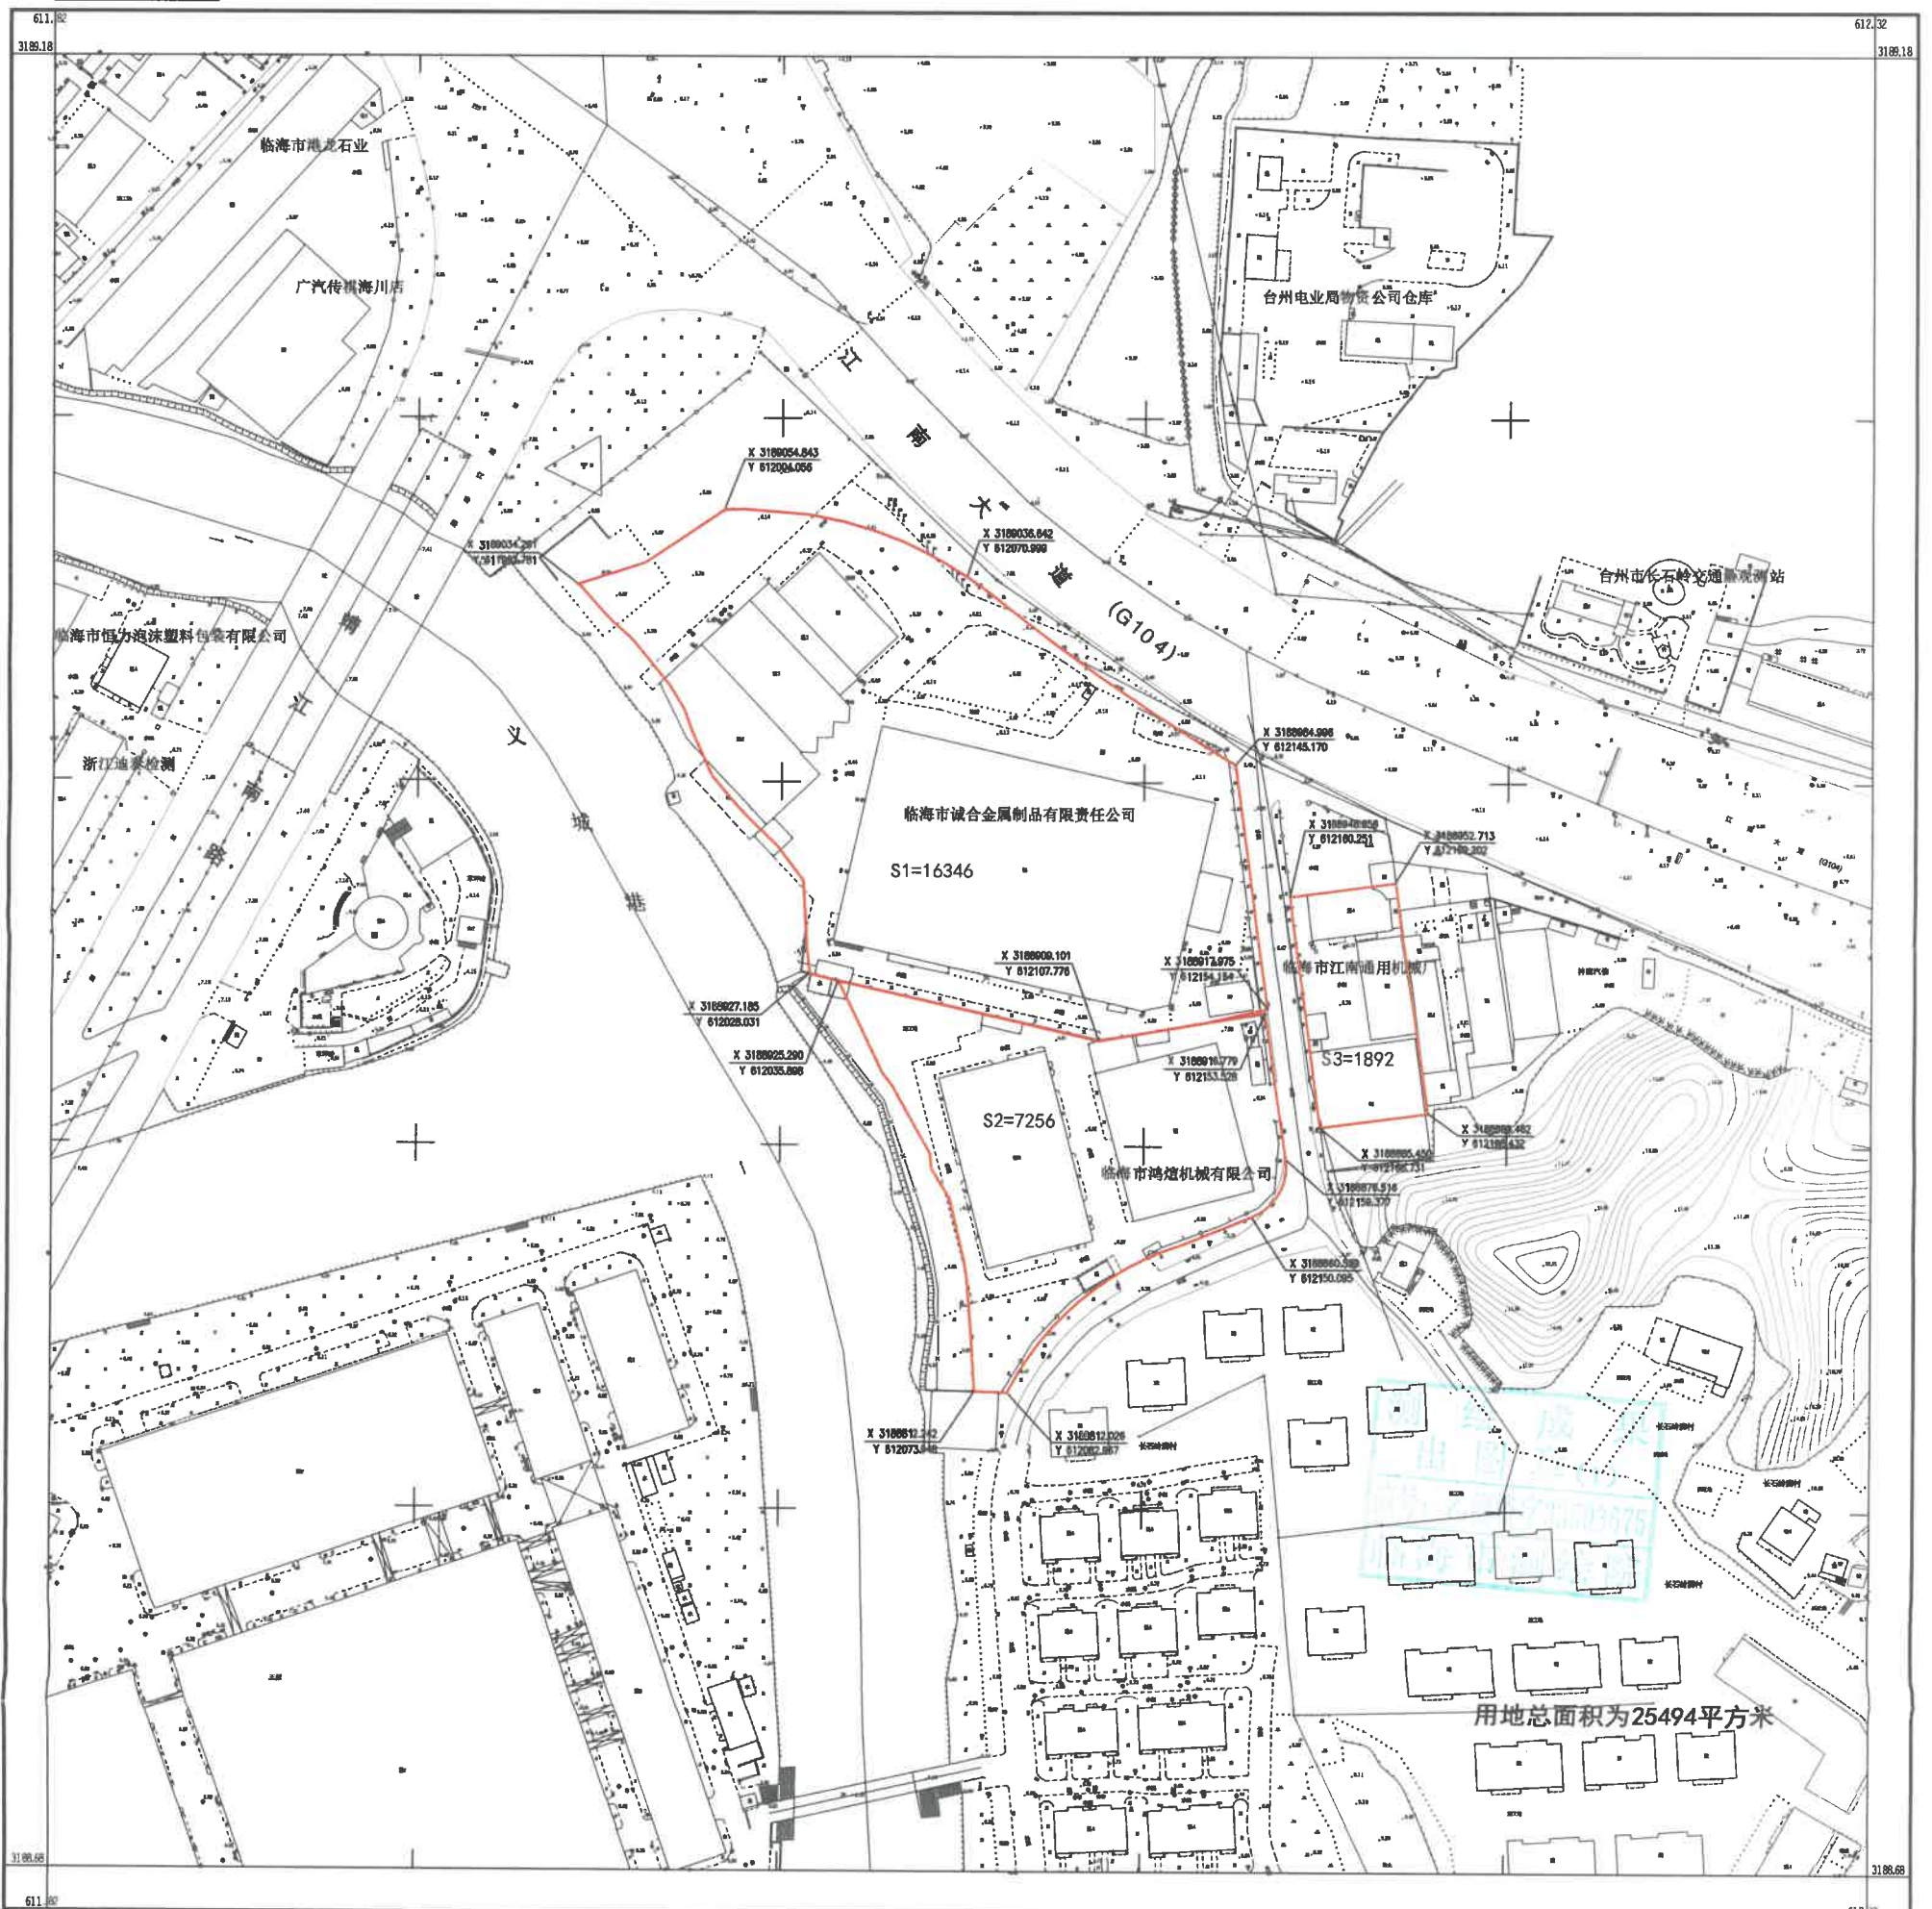

临海市江南汽车文化广场综合体项目国有土地上房屋征收红线图
3188.68-611.82



用地总面积为25494平方米

临海市测绘院

2023年1月19日编制。
CGCS2000坐标系。
1985国家高程基准(二期),等高距为1米。
2007年版图式。

1:2000

编制:葛莉莎
检查:单中秋